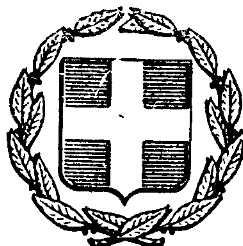


ΕΦΗΜΕΡΙΣ ΤΗΣ ΚΥΒΕΡΝΗΣΕΩΣ
ΤΗΣ ΕΛΛΗΝΙΚΗΣ ΔΗΜΟΚΡΑΤΙΑΣ

ΕΝ ΑΘΗΝΑΙΣ ΤΗ 8 ΔΕΚΕΜΒΡΙΟΥ 1980 | ΤΕΥΧΟΣ ΤΕΤΑΡΤΟΝ | ΑΡΙΘΜΟΣ ΦΥΛΛΟΥ 697

ΠΕΡΙΕΧΟΜΕΝΑ

ΠΟΛΕΟΔΟΜΙΑ

ΔΙΑΤΑΓΜΑΤΑ

ΑΠΟΦΑΣΕΙΣ

ΠΟΛΕΟΔΟΜΙΑ

ΔΙΑΤΑΓΜΑΤΑ

(1)

Περὶ καθορισμοῦ ὅρων καὶ περιορισμῶν δομήσεως καὶ ἐγκρίσεως θέσεως καὶ διατάξεως κτιρίων ἀνεγερθησομένων ἐπὶ ἐκτάσεως κειμένης εἰς τὴν περιοχὴν Λευκίμμης (Κερκύρας).

Ο ΠΡΟΕΔΡΟΣ ΤΗΣ ΕΛΛΗΝΙΚΗΣ ΔΗΜΟΚΡΑΤΙΑΣ

Ἔχοντες ὑπ' ὄψει:

1. Τὰς διατάξεις τοῦ ἀπὸ 17 Ἰουλίου 1923 Ν.Δ/τος «περὶ σχεδίων πόλεων κ.λπ.» ὡς μεταγενεστέρως ἐτροποποιήθησαν καὶ συνεπληρώθησαν καὶ εἰδικώτερον τοῦ ἄρθρου 9 (παρ. 2) αὐτοῦ, ὡς ἡ παράγραφος αὕτη ἀντικατεστάθη διὰ τοῦ ἄρθρου 1 τοῦ Α.Ν. 625/1968 «περὶ συμπληρώσεως καὶ τροποποιήσεως τῶν γενικῶν περὶ σχεδίων πόλεων διατάξεων» (ΦΕΚ 266/Α').

2. Τὰς διατάξεις τοῦ Ν.Δ. 8/1973 «περὶ Γ.Ο.Κ.» καὶ εἰδικώτερον τοῦ ἄρθρου 42 παρ. 1 αὐτοῦ.

3. Τὰς διατάξεις τοῦ Ν. 947/1979 «περὶ οἰκιστικῶν περιοχῶν» (ΦΕΚ 169/Α') καὶ εἰδικώτερον τοῦ ἄρθρου 62 (παρ. 2) αὐτοῦ.

4. Τὰς διατάξεις τοῦ Ν. 1032/1980 «περὶ συστάσεως Ὑπουργείου Χωροταξίας, Οἰκισμοῦ καὶ Περιβάλλοντος» (ΦΕΚ 57/Α') καὶ εἰδικώτερον τῶν ἄρθρων 2, 3 καὶ 7 αὐτοῦ.

5. Τὰς ὑπ' ἀριθ. 608/1978 καὶ 235/1980 γνωμοδοτήσεις τοῦ Συμβουλίου Δημοσίων Ἔργων (Τμῆμα Οἰκισμοῦ).

6. Τὴν ὑπ' ἀριθμ. 8590/1980 πρᾶξιν παραιτήσεως τῶν: Σπυρίδωνος Ζερβοῦ, Κωνσταντίνου Ζερβοῦ, ἐνεργοῦντος δι' ἑαυτὸν καὶ ὡς πληρεξούσιος τοῦ Γρηγορίου Ζερβοῦ, γενομένην ἐνώπιον τοῦ Συμβολαιογράφου Λευκίμμης Ἀντωνίου Λεωνίδου Ἀνδριώτη, ἀπὸ δικαιώματος ἀπαιτήσεως ἀποζημιώσεως ἐκ τῶν κοινοχρήστων χώρων καὶ ἀναλήψεως ὑποχρεώσεως: α) διαμορφώσεως καὶ συντηρήσεως αὐτῶν, β) ἐκτελέσεως ἔργων ὑποδομῆς καὶ γ) βιολογικοῦ καθαρισμοῦ τῶν λυμάτων.

7. Τὴν ὑπ' ἀριθ. 1138/1980 γνωμοδότησιν τοῦ Συμβουλίου τῆς Ἐπικρατείας, προτάσει τοῦ Ὑπουργοῦ Χωροταξίας, Οἰκισμοῦ καὶ Περιβάλλοντος, ἀποφασίζομεν:

Ἄρθρον 1.

Ἐγκρίνεται ἡ θέσις καὶ ἡ διάταξις κτιρίων ἐπὶ ἐκτάσεως 35.197 τετρ. μέτρων, φερομένης ὡς ἀνηκούσης εἰς τοὺς Σπυρίδωνα Ζερβόν, Κωνσταντῖνον Ζερβὸν καὶ Γρηγόριον Ζερβόν, κειμένης ἐκτὸς σχεδίου εἰς τὴν περιοχὴν οἰκισμοῦ Λευκίμμης τοῦ Δήμου Κερκύρας ὡς ἐμφαίνεται εἰς τὸ ὑπὸ τοῦ Γενικοῦ Διευθυντοῦ Οἰκισμοῦ θεωρημένον διὰ τῆς ὑπ' ἀριθ. Γ. 35548/1980 πράξεως αὐτοῦ σχετικὸν πρωτότυπον διάγραμμα ὑπὸ κλίμακα 1 : 500 τοῦ ὁποίου συνοπτικὸν ἀντίτυπον δημοσιεύεται μετὰ τοῦ παρόντος.

Ἄρθρον 2.

Οἱ ὅροι καὶ περιορισμοὶ δομήσεως ἐπὶ τῆς ὡς ἄνω ἐκτάσεως καθορίζονται ὡς ἀκολούθως:

1. Μέγιστον ποσοστὸν καλύψεως ἐννέα ἐπὶ τοῖς ἑκατὸν (9%) ἐφ' ὅλης τῆς ἐκτάσεως.

2. Συντελεστὴς δομήσεως δώδεκα ἑκατοστὰ (0,12) ἐφ' ὅλης τῆς ἐκτάσεως.

3. Μέγιστος ἐπιτρεπόμενος ἀριθμὸς ὀρόφων δύο (2) μὴ ἐπιτρεπομένης τῆς κατασκευῆς ἐπὶ ὑποστυλωμάτων, μὲ μέγιστον ὕψος αὐτῶν ἓξ (6) μέτρα, προσαυξανόμενον κατὰ ἓν καὶ ἥμισυ (1,5) μέτρον διὰ τὴν κατασκευὴν τῆς στέγης ἐκ κεράμων - βυζαντινοῦ τύπου ἡ ὁποία εἶναι ὑποχρεωτική.

4. Πέραν τοῦ καθοριζομένου συντελεστοῦ δομήσεως εἶναι δυνατὴ ἡ κατασκευὴ ἐξωστῶν κατὰ τὸν παραδοσιακὸν τρόπον τοπικῆς ἀρχιτεκτονικῆς.

Εἰς τὸν Ὑπουργὸν Χωροταξίας, Οἰκισμοῦ καὶ Περιβάλλοντος, ἀναθέτομεν τὴν δημοσίευσιν καὶ ἐκτέλεσιν τοῦ παρόντος διατάγματος.

Ἐν Ἀθήναις τῇ 19 Νοεμβρίου 1980

Ο ΠΡΟΕΔΡΟΣ ΤΗΣ ΔΗΜΟΚΡΑΤΙΑΣ

ΚΩΝΣΤΑΝΤΙΝΟΣ Γ. ΚΑΡΑΜΑΝΛΗΣ

Ο ΥΠΟΥΡΓΟΣ ΧΩΡΟΤΑΞΙΑΣ, ΟΙΚΙΣΜΟΥ ΚΑΙ ΠΕΡΙΒΑΛΛΟΝΤΟΣ

ΓΕΩΡΓΙΟΣ ΠΛΥΤΑΣ

ΘΑΛΑΣΣΑ

ΟΡΙΟ ΙΔΙΟΚΤΗΣΙΑΣ

ΑΙΓΙΑΛΟΥ

ΟΡΘΟΓΡΑΜΜΗ ΠΑΡΑΛΙΑΣ

Κοινόχρηστος Χώρος

ΟΡΙΟ ΚΟΙΝΟΧΡΗΣΤΟΥ ΧΩΡΟΥ

ΟΙΚΟΔΟΜΙΚΗ ΓΡΑΜΜΗ

ΚΕΝΤΡΙΚΕΣ ΛΕΙΤΟΥΡΓΙΕΣ

ΠΑΙΔΙΚΗ ΧΑΡΑ

ΠΕΖΟΔΡΟΜΟΣ

ΙΔΙΟΚΤΗΣΙΑ Α/ΦΩΝ ΠΑΝΔΗ

Κοινοχ. Χώρος

ΙΔΙΟΚΤΗΣΙΑ ΣΑΡΜΑ

ΠΡΟΣ ΛΕΥΚΙΜΜΗ Δ. ΚΕΡΚΥΡΑ

ΕΙΣΟΔΟΣ ΣΥΓΚΡΟΤΗΜΑΤΟΣ

ΚΑΤΑΣΤΗΜΑΤΑ

ΟΔΟΣ ΠΛΑΤΟΥΣ 6.00 Μ

Κοινόχρηστος Χώρος

ΕΠΑΡΧΙΑΚΗ ΟΔΟΣ ΛΕΥΚΙΜΜΗΣ – ΚΕΡΚΥΡΑΣ

ΠΡΟΣ ΚΑΒΟ

ΒΟΡΡΑΣ

ΣΗΜΕΙΩΣΗ: Τα τμήματα επικαλύψεως που έχουν διαγραμμισθεί είναι διώροφα.

ΛΕΥΚΙΜΜΗ ΚΕΡΚΥΡΑΣ

ΤΟΥΡΙΣΤΙΚΗ ΑΞΙΟΠΟΙΗΣΗ ΠΑΡΑΛΙΑΚΗΣ ΕΚΤΑΣΕΩΣ

ΜΕ ΤΜ² ΙΔΙΟΚΤΗΣΙΑΣ Α/ΦΩΝ Ι. ΖΕΡΒΟΥ

ΠΙΝΑΚΑΣ ΑΡ. 5 | ΚΛΙΜΑΞ 1:500

ΘΕΜΑ: ΓΕΝΙΚΟ ΤΟΠΟΓΡΑΦΙΚΟ ΔΙΑΓΡΑΜΜΑ (ΓΕΝΙΚΗ ΔΙΑΤΑΞΗ ΚΤΙΣΜΑΤΩΝ)

ΚΤΙΡΙΑ – ΛΕΙΤΟΥΡΓΙΕΣ – ΕΜΒΑΔΑ ΕΙΣ Μ²

Α/Α	ΚΟΙΝΟΧΡΗΣΤΑ ΔΩΜΑΤΙΑ / ΚΑΤΟΙΚΙΕΣ	ΕΜΒΑΔΑ
1	[illegible]	[illegible]
2	[illegible]	[illegible]
3	[illegible]	[illegible]
4	[illegible]	[illegible]
5	[illegible]	[illegible]
6	[illegible]	[illegible]
7	[illegible]	[illegible]
8	[illegible]	[illegible]
9	[illegible]	[illegible]
10	[illegible]	[illegible]
11	[illegible]	[illegible]
12	[illegible]	[illegible]
13	[illegible]	[illegible]
14	[illegible]	[illegible]
15	[illegible]	[illegible]
16	[illegible]	[illegible]
17	[illegible]	[illegible]
18	[illegible]	[illegible]
19	[illegible]	[illegible]
20	[illegible]	[illegible]
21	[illegible]	[illegible]
22	[illegible]	[illegible]
23	[illegible]	[illegible]
24	[illegible]	[illegible]
ΣΥΝΟΛΑ	[illegible]	[illegible]

(2)

Περὶ τροποποιήσεως τοῦ ρυμοτομικοῦ σχεδίου Τριπόλεως.

Ο ΠΡΟΕΔΡΟΣ
ΤΗΣ ΕΛΛΗΝΙΚΗΣ ΔΗΜΟΚΡΑΤΙΑΣ

Ἔχοντες ὑπ' ὄψει:

1. Τὰς διατάξεις τοῦ ἀπὸ 17 Ἰουλίου 1923 Ν. Δ/τος «περὶ σχεδίων πόλεων κ.λ.π.», ὡς μεταγενεστέρως ἐτροποποιήθησαν καὶ συνεπληρώθησαν καὶ εἰδικώτερον τῶν ἄρθρων 3, 9, 29 καὶ 70 αὐτοῦ.
2. Τὰς διατάξεις τοῦ Ν. 947/1979 «περὶ οἰκιστικῶν περιοχῶν» (ΦΕΚ 169/Α) καὶ εἰδικώτερον τοῦ ἄρθρου 62 (παρ. 1) αὐτοῦ.
3. Τὰς διατάξεις τοῦ Ν. 1032/1980 «περὶ συστάσεως Ὑπουργείου Χωροταξίας, Οἰκισμοῦ καὶ Περιβάλλοντος» (ΦΕΚ 57/Α') καὶ εἰδικώτερον τῶν ἄρθρων 2, 3 καὶ 7 αὐτοῦ.
4. Τὰς ὑπ' ἀριθ. 110/1974, 118/1977, 15/1978 καὶ 119/1979 πράξεις τοῦ Δημοτικοῦ Συμβουλίου Τριπόλεως.
5. Τὴν ὑπ' ἀριθ. 988/1975 γνωμοδότησιν τοῦ Συμβουλίου Δημοσίων Ἔργων (Τμῆμα Μελετῶν).
6. Τὰς ὑπ' ἀριθ. 388/1979, 620/1980 καὶ 776/1980 γνωμοδοτήσεις τοῦ Συμβουλίου Δημοσίων Ἔργων (Τμῆμα Οἰκισμοῦ).
7. Ὡς καὶ τὴν ὑπ' ἀριθ. 1028/1980 γνωμοδότησιν τοῦ Συμβουλίου τῆς Ἐπικρατείας, προτάσει τοῦ Ὑπουργοῦ Χωροταξίας, Οἰκισμοῦ καὶ Περιβάλλοντος, ἀποφασίζομεν:

Ἄρθρον 1.

Ἐγκρίνεται ἡ τροποποίησις τοῦ ρυμοτομικοῦ σχεδίου Τριπόλεως κατὰ τὸ ὑπ' ἀριθ. 105 οἰκοδομικὸν τετράγωνον διὰ τῆς ἐγκρίσεως ἐντὸς αὐτοῦ ὁδῶν καὶ πεζοδρόμων καὶ τῆς δημιουργίας νέων οἰκοδομικῶν τετραγώνων, κοινοχρήστου χώρου καὶ χώρου Ἱεροῦ Ναοῦ, ὡς ἐμφαίνεται εἰς τὸ ὑπὸ τοῦ Γενικοῦ Διευθυντοῦ Οἰκισμοῦ θεωρημένον διὰ τῆς ὑπ' ἀριθ. Γ. 35857/1980 πράξεως αὐτοῦ σχετικὸν πρωτότυπον διάγραμμα ὑπὸ κλίμακα 1:500 τοῦ ὁποίου συνοπτικὸν ἀντίτυπον δημοσιεύεται μετὰ τοῦ παρόντος.

Ἄρθρον 2.


Κατὰ τὸ πρόσωπον τῶν οἰκοπέδων, οἰκοδομημένων ἢ μή, τῶν κειμένων ἐντὸς τῶν διὰ τοῦ ἄρθρου 2 τοῦ παρόντος δημιουργουμένων οἰκοδομικῶν τετραγώνων ἐπιβάλλεται προκήπιον πλάτους δύο καὶ ἡμίσεος (2.50) καὶ τεσσάρων (4.00) μέτρων, ὡς εἰς τὸ αὐτὸ διάγραμμα ἐμφαίνεται.

Εἰς τὸν Ὑπουργὸν Χωροταξίας, Οἰκισμοῦ καὶ Περιβάλλοντος, ἀναθέτομεν τὴν δημοσίευσιν καὶ ἐκτέλεσιν τοῦ παρόντος Διατάγματος.

Ἐν Ἀθήναις τῇ 19 Νοεμβρίου 1980.

Ο ΠΡΟΕΔΡΟΣ ΤΗΣ ΔΗΜΟΚΡΑΤΙΑΣ
ΚΩΝΣΤΑΝΤΙΝΟΣ Γ. ΚΑΡΑΜΑΝΛΗΣ

Ο ΥΠΟΥΡΓΟΣ ΧΩΡΟΤΑΞΙΑΣ, ΟΙΚΙΣΜΟΥ ΚΑΙ ΠΕΡΙΒΑΛΛΟΝΤΟΣ
ΓΕΩΡΓΙΟΣ ΠΛΥΤΑΣ

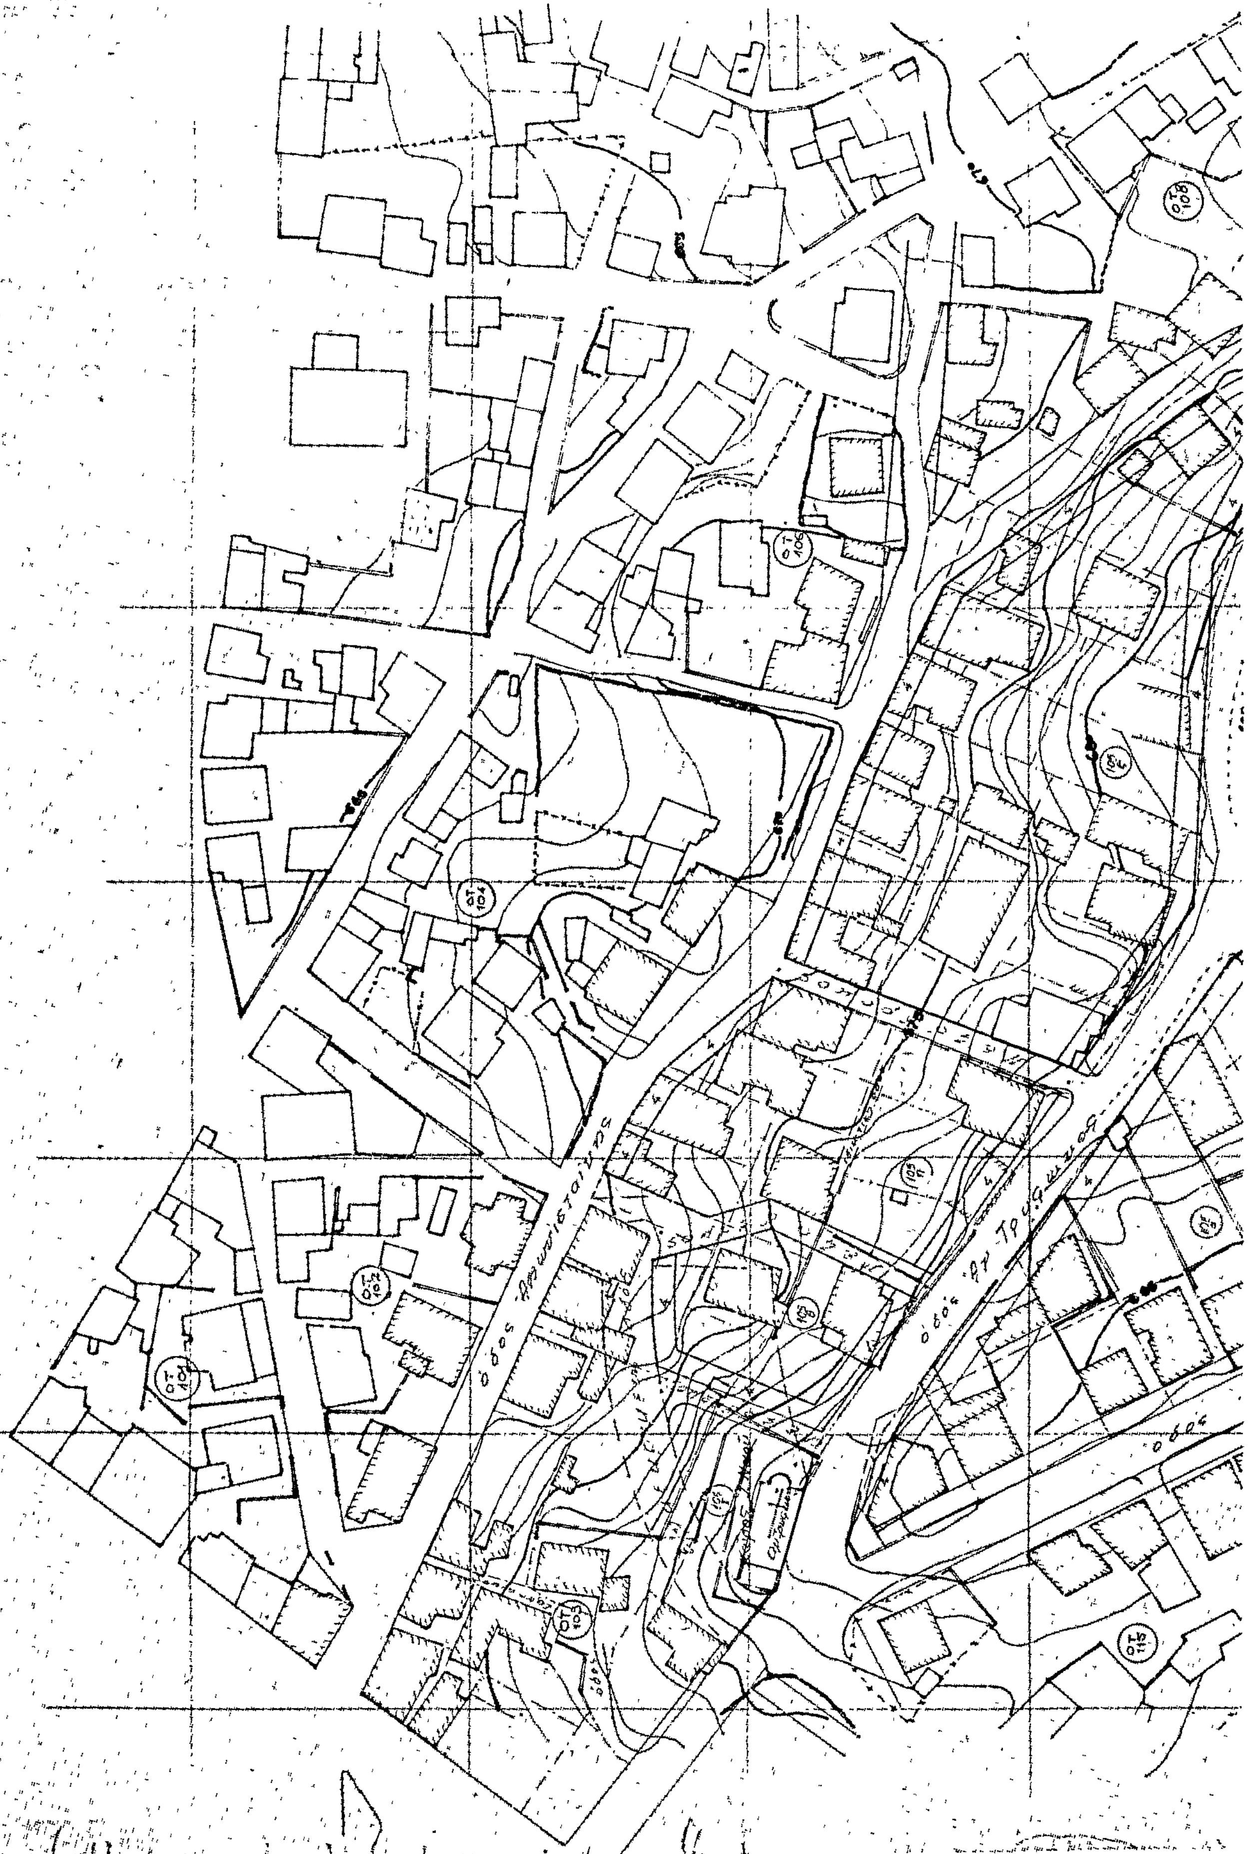

Τρίπολις 1:500


Κοινόχρηστος Χώρος

ΑΠΟΦΑΣΕΙΣ

'Αριθ. 9534/1685 (3)

Περὶ τροποποιήσεως τοῦ σχεδίου Ν. Στύρων, Ν. Εὐβοίας.

Ο ΝΟΜΑΡΧΗΣ ΕΥΒΟΙΑΣ

Ἔχοντες ὑπ' ὄψει:

1) Τὰς διατάξεις τοῦ Α.Ν. 314/68 «περὶ παροχῆς εἰς τὸν Ὑπουργὸν Βορείου Ἑλλάδος καὶ τοὺς Νομάρχας ἁρμοδιοτήτων ἐπὶ θεμάτων ἐγκρίσεως, ἐπεκτάσεως ἢ τροποποιήσεως σχεδίων πόλεων κλπ.», ὡς ἐτροποποιήθησαν διὰ τοῦ ὑπ' ἀριθ. 1018 Ν. Δ/τος.

2) Τὰς διατάξεις τοῦ ἀπὸ 17.7.1923 Ν. Δ/τος «περὶ σχεδίων πόλεων κλπ».

3) Τὰς διατάξεις τοῦ ὑπ' ἀριθ. 690/48 Ν. Δ/τος «περὶ τροποποιήσεως τῶν περὶ σχεδίων πόλεων διατάξεων».

4) Τὰς διατάξεις τοῦ ὑπ' ἀριθ. 305/47 Ν. Δ/τος «περὶ τροποποιήσεως τῶν περὶ σχεδίων πόλεων διατάξεων» (ΦΕΚ 77 τ.Δ').

5) Τὰς διατάξεις τοῦ ἀπὸ 18.10.1925 Δ/τος (ΦΕΚ 322Α/75) περὶ τρόπου διορθώσεως ἀσυμφωνίας σχεδίου καὶ ὑφισταμένης καταστάσεως.

Λαβόντες ὑπ' ὄψιν:

1) Τὸ ἀπὸ 26.1.1948 Δ/γμα ρυμοτομίας Ν. Στύρων (ΦΕΚ 47Α/48).

2) Τὰς αἰτήσεις τῶν Πέτρου Καραγιάννη καί 'Αθ. Κρίσιλα.

3) Τὰ ὑπ' ἀριθ. Η. 5286/3.5.77, 47974/3558/627/79 καὶ Η. 17427/19.10.78 ἔγγραφα τῆς ΔΤΥΝ Εὐβοίας.

4) Τὰ ὑπ' ἀριθ. 7589/5.4.1979 καὶ 17254/28.7.79 ἔγγραφα τῆς Νομαρχίας Εὐβοίας.

5) Τὸ ὑπ' ἀριθ. 504/28.7.79 ἔγγραφον τῆς Κ.Ν. Στύρων.

6) Τὰς ὑπ' ἀριθ. 17/79, 29/79 καὶ 9/80 ἀποφάσεις τοῦ Κ.Σ.Ν. Στύρων.

7) Τὰ ὑπ' ἀριθ. 28222/12.1.1980, 14545/29.7.80 καὶ 1418/23.1.80 ἔγγραφα τῆς Νομαρχίας Εὐβοίας.

8) Τὴν ἀπὸ 7.10.1980 εἰσήγησιν τῆς Β. Βλάχου.

9) Τὸ ὑπ' ἀριθ. 12 πρακτικὸν θέμα 4ον τῆς συνεδριάσεως τῆς 21.10.1980 τοῦ Νομαρχιακοῦ Συμβουλίου Δημ. Ἔργων ποὺ ἐστάλη μὲ τὸ ὑπ' ἀριθ. Ν. 170/24.10.1980 ἔγγραφόν του.

Ἐπειδὴ ἡ τροποποίησις δὲν θίγει τοὺς ἔχοντας πρόσωπον ἐπὶ τῆς ὁδοῦ αὐτῆς καὶ ἐπειδὴ οἱ ἔναντι τῆς ἰδιοκτησίας Κρίσιλα καὶ Καραγιάννη ἔχει ἀνοικοδομηθεῖ, ἀποφασίζομεν:

Διορθοῦμε τὸ σχέδιον Ν. Στύρων σὲ βαθμὸν τροποποιήσεως ὅπως αὐτὴ φαίνεται εἰς τὸ ἀπὸ 13.7.1977 τοπογραφικὸν διάγραμμα τοῦ Πολ. Μηχανικοῦ 'Αθ. Τόλη καὶ εἶναι θεωρημένον ἀπὸ τὴν Προϊσταμένη τοῦ Τμήματος ΠΕ καὶ Π Εὐβοίας Β. Βλάχου.

Ἡ παροῦσα δημοσιευθήτω διὰ τῆς Ἐφημερίδος τῆς Κυβερνήσεως.

Χαλκίδα, 25 Ὀκτωβρίου 1980

Ὁ Νομάρχης
Κ. ΠΑΠΑΒΛΑΣΟΠΟΥΛΟΣ

ΤΟΠΟΓΡΑΦΙΚΟΝ ΔΙΑΓΡΑΜΜΑ

ΙΔΙΟΚΤΗΣΙΑΣ ΠΕΤΡΟΥ ΚΑΡΑΓΙΑΝΝΗ, ΑΘΑΝΑΣΙΟΥ ΚΡΗΣΙΛΙΑ

ΕΝΤΟΣ ΤΟΥ ΕΓΚΕΚΡΙΜΕΝΟΥ ΣΧΕΔΙΟΥ ΚΟΙΝ. Ν. ΣΤΥΡΩΝ

ΚΛΙΜΑΞ 1:200

ΟΔΟΣ ΛΟΥΚΑ

ΚΙΝΗΜΑΤΟΓΡΑΦΟΣ

ΟΔΟΣ ΚΑΝΑΡΗ

ΕΜΒΑΔΟΝ ΤΟΥ ΥΠΟ ΣΤΟΙΧΕΙΑ Α.Β.Γ.Δ.Ε.Α.= 1577,00 Μ²

ΠΑΡΑΤΗΡΗΣΕΙΣ

Ο ΣΥΝΤΑΞΑΣ

ΑΘΑΝΑΣΙΟΣ Κ. ΤΟΛΗΣ

Η ΓΕΝΙΚΗ ΔΙΕΥΘΥΝΣΗ ΤΟΥ ΕΘΝΙΚΟΥ ΤΥΠΟΓΡΑΦΕΙΟΥ
ΓΝΩΣΤΟΠΟΙΕΙ ΟΤΙ:

Ἡ ἐτήσια συνδρομὴ τῆς Ἐφημερίδας τῆς Κυβερνήσεως, ἡ τιμὴ τῶν φύλλων της ποὺ πωλοῦνται τμηματικὰ καὶ τὰ τέλη δημοσιεύσεων στὴν Ἐφημερίδα τῆς Κυβερνήσεως, καθορίσθηκαν ἀπὸ 1 Ἰανουαρίου 1981 ὡς ἀκολούθως:

Α' ΕΤΗΣΙΕΣ ΣΥΝΔΡΟΜΕΣ

1. Γιὰ τὸ Τεῦχος Α'	Δραχ.	1.500
2. » » » Β'	»	3.000
3. » » » Γ'	»	1.000
4. » » » Δ'	»	2.500
5. » » » Νομικῶν Προσώπων Δ.Δ. κ.λπ.	»	1.000
6. » » » Ἀν. Εἰδ. Δικαστηρίου	»	200
7. » » » Παράρτημα	»	600
8. » » » Ἀνωνύμων Ἑταιρειῶν κ.λπ.	»	7.000
9. » » Δελτίο Ἐμπορικῆς καὶ Βιομηχανικῆς Ἰδιοκτησίας	»	600
10. Γιὰ ὅλα τὰ τεύχη καὶ τὸ Δ.Ε.Β.Ι.	»	15.000

Οἱ Δῆμοι καὶ οἱ Κοινότητες τοῦ Κράτους καταβάλλουν τὸ 1/2 τῶν ἀνωτέρω συνδρομῶν.

Ὑπὲρ τοῦ Ταμείου Ἀλληλοβοηθείας Προσωπικοῦ τοῦ Ἐθνικοῦ Τυπογραφείου (ΤΑΠΕΤ) ἀναλογοῦν τὰ ἑξῆς ποσά:

1. Γιὰ τὸ Τεῦχος Α'	Δραχ.	75
2. » » » Β'	»	150
3. » » » Γ'	»	50
4. » » » Δ'	»	125
5. » » » Νομικῶν Προσώπων Δ.Δ. κ.λπ.	»	50
6. » » » Ἀν. Εἰδ. Δικαστηρίου	»	10
7. » » » Παράρτημα	»	30
8. » » » Ἀνωνύμων Ἑταιρειῶν κ.λπ.	»	350
9. » » Δελτίο Ἐμπ. καὶ Βιομ. Ἰδιοκτησίας	»	30
10. Γιὰ ὅλα τὰ τεύχη	»	750

Β'. ΤΙΜΗ ΦΥΛΛΩΝ

Ἡ τιμὴ πωλήσεως κάθε φύλλου, μέχρις 8 σελ., εἶναι 7 δρχ., ἀπὸ 9 ὡς 24 σελ. 14 δρχ., ἀπὸ 25 ὡς 48 σελ. 20 δρχ., ἀπὸ 49 ὡς 80 σελ. 40 δρχ., ἀπὸ 81 σελ. καὶ ἄνω ἡ τιμὴ πωλήσεως κάθε φύλλου προσαυξάνεται κατὰ 40 δρχ. ἀνὰ 80 σελίδες.

Γ'. ΤΙΜΗ ΦΩΤΟΑΝΤΙΓΡΑΦΩΝ

Ἡ τιμὴ διαθέσεως στὸ κοινὸ τῶν ἐκδιδομένων ἀπὸ τὸ Ἐθνικὸ Τυπογραφεῖο φωτοαντιγράφων τῶν διαφόρων φύλλων τῆς Ἐφημερίδας τῆς Κυβερνήσεως καθορίζεται σὲ τρεῖς (3) δραχμὲς κατὰ σελίδα.

Δ'. ΤΕΛΗ ΔΗΜΟΣΙΕΥΣΕΩΝ

Ι. Στὸ τεῦχος Ἀνωνύμων Ἑταιρειῶν καὶ Ἑταιρειῶν Περιωρισμένης Εὐθύνης:

Α' Ἀνωνύμων Ἑταιρειῶν:

1. Τῶν καταστατικῶν	Δρχ.	18.000
2. Τῶν ἀποφάσεων «περὶ συγχωνεύσεως ἀνωνύμων ἑταιρειῶν»	»	18.000
3. Τῶν κωδικοποιήσεων τῶν καταστατικῶν (ΦΕΚ 309/67, τ. Β')	»	9.000
4. Τῶν τροποποιήσεων τῶν καταστατικῶν	»	5.000
5. Τῶν ἰσολογισμῶν κάθε χρήσεως	»	8.000
6. Τῶν ὑπουργικῶν ἀποφάσεων «περὶ παροχῆς ἀδείας ἐπεκτάσεως τῶν ἐργασιῶν Ἀσφαλιστικῶν Ἑταιρειῶν», τῶν ἐκθέσεων ἐκτιμήσεως περιουσιακῶν στοιχείων καὶ τῶν ἀποφάσεων τοῦ Δ.Σ. τοῦ ΕΛΤΑ, μὲ τὶς ὁποῖες ἐγκρίνονται καὶ δημοσιεύονται οἱ κανονισμοὶ αὐτοῦ	»	7.000
7. Τῶν ἀποφάσεων «περὶ ἐγκαταστάσεως ὑποκαταστήματος, διορισμοῦ γενικοῦ πράκτορος καὶ παροχῆς πληρεξουσιότητος πρὸς ἀντιπροσώπευσιν ἐν Ἑλλάδι ἀλλοδαπῶν Ἑταιρειῶν» καὶ τῶν ἀποφάσεων «περὶ μεταβιβάσεως τοῦ χαρτοφυλακίου Ἀσφαλιστικῶν Ἑταιρειῶν κατὰ τὸ ἄρθρο 59 παρ. 1 τοῦ Ν.Δ. 400/70»	»	4.000
8. Τῶν ἀνακοινώσεων γιὰ κάθε μεταβολὴ ποὺ γίνεται μὲ ἀπόφαση Γ.Σ. ἢ Δ.Σ., τῶν προσκλήσεων σὲ γενικὲς συνελεύσεις, τῶν κατὰ τὸ ἄρθρο 32 τοῦ Ν. 3221/24 γνωστοποιήσεων, τῶν ἀνακοινώσεων, ποὺ προβλέπονται ἀπὸ τὸ ἄρθρο 59 παρ. 3 τοῦ Ν.Δ. 400/1970 «περὶ Ἀλλοδαπῶν Ἀσφαλιστικῶν Ἑταιρειῶν», τῶν ἀποφάσεων τοῦ Διοικητικοῦ Συμβουλίου τοῦ ΕΛΤΑ, ποὺ ἀναφέρονται σὲ προσωρινὲς διατάξεις καὶ τῶν ἀποφάσεων τοῦ Ὑπ. Συγκοινωνιῶν διὰ τοὺς ΗΛΠΑΠ – ΗΣΑΠ – ΟΣΕ	»	2.000
9. Τῶν συνοπτικῶν μηνιαίων καταστάσεων τῶν Τραπεζικῶν Ἑταιρειῶν	»	2.000
10. Τῶν ἀποφάσεων τῆς ἐπιτροπῆς τοῦ Χρηματιστηρίου «περὶ εἰσαγωγῆς χρεωγράφων εἰς τὸ χρηματιστήριον πρὸς διαπραγμάτευσιν, συμφώνως πρὸς τὰς διατάξεις τοῦ ἄρθρου 2 παρ. 3 Α.Ν. 148/1967»	Δρχ.	2.000
11. Τῶν ἀποφάσεων τῆς ἐπιτροπῆς κεφαλαιαγορᾶς «περὶ διαγραφῆς χρεωγράφων ἐκ τοῦ χρηματιστηρίου, συμφώνως πρὸς τὰς διατάξεις τοῦ ἄρθρου 2 παρ. 4 Α.Ν. 148/67»	»	2.000
12. Τῶν ἀποφάσεων «περὶ ἐγκρίσεως τιμολογίων τῶν Ἀσφαλιστικῶν Ἑταιρειῶν»	»	2.000

Β' Ἑταιρειῶν Περιωρισμένης Εὐθύνης:

1. Τῶν καταστατικῶν	Δρχ.	2.000
2. Τῶν κωδικοποιήσεων τῶν καταστατικῶν	»	2.000
3. Τῶν ἰσολογισμῶν κάθε χρήσεως	»	2.500
4. Τῶν ἐκθέσεων ἐκτιμήσεως περιουσιακῶν στοιχείων	»	2.000
5. Τῶν τροποποιήσεων τῶν καταστατικῶν (γιὰ κάθε συμβολαιογραφικὴ πράξη)	»	800
6. Τῶν ἀνακοινώσεων μὲ συμβολαιογραφικὴ πράξη	»	800
7. Τῶν ἀνακοινώσεων μὲ ἀπόφαση τῆς Γ.Σ.	»	600
8. Τῶν προσκλήσεων σὲ γενικὲς συνελεύσεις	»	600

Γ' Ἀλληλασφαλιστικῶν Συνεταιρισμῶν – Ἀλληλασφαλιστικῶν Ταμείων καὶ Φιλανθρωπικῶν Σωματείων:

1. Τῶν ὑπουργικῶν ἀποφάσεων «περὶ χορηγήσεως ἀδείας λειτουργίας Ἀλληλασφαλιστικῶν Συνεταιρισμῶν – Ἀλληλασφαλιστικῶν Ταμείων»	»	2.000
2. Τῶν ἰσολογισμῶν τῶν ἀνωτέρω Συνεταιρισμῶν, Ταμείων καὶ Σωματείων	»	2.500
Δ' Τῶν δικαστικῶν πράξεων:	Δρχ.	800

ΙΙ. Στὸ Τέταρτο τεῦχος:

Τῶν δικαστικῶν πράξεων γιὰ παρακατάθεση ἀποζημιώσεως	»	800

Ε'. ΚΑΤΑΒΟΛΗ ΣΥΝΔΡΟΜΩΝ - ΤΕΛΩΝ ΔΗΜΟΣΙΕΥΣΕΩΝ ΚΑΙ ΠΟΣΟΣΤΩΝ Τ.Α.Π.Ε.Τ.

1. Οἱ συνδρομὲς τοῦ ἐσωτερικοῦ καὶ τὰ τέλη δημοσιεύσεων προκαταβάλλονται στὰ Δημόσια Ταμεῖα ἔναντι ἀποδεικτικοῦ εἰσπράξεως, τὸ ὁποῖο φροντίζει ὁ ἐνδιαφερόμενος νὰ τὸ στείλει στὴ Γενικὴ Δ/νση τοῦ Ἐθνικοῦ Τυπογραφείου.

2. Οἱ συνδρομὲς τοῦ ἐξωτερικοῦ εἶναι δυνατὸ νὰ στέλνονται καὶ σὲ ἀνάλογο συνάλλαγμα μὲ ἐπιταγὴ ἐπ' ὀνόματι τοῦ Διευθυντῆ τῶν Διοικητικῶν καὶ Οἰκονομικῶν Ὑποθέσεων τοῦ Ἐθνικοῦ Τυπογραφείου.

3. Τὸ ὑπὲρ τοῦ ΤΑΠΕΤ ποσοστὸ ἐπὶ τῶν ἀνωτέρω συνδρομῶν καὶ τελῶν δημοσιεύσεων καταβάλλεται ὡς ἑξῆς:

α) στὴν Ἀθήνα: στὸ Ταμεῖο τοῦ ΤΑΠΕΤ (Κατάστημα Ἐθνικοῦ Τυπογραφείου),

β) στὶς ὑπόλοιπες πόλεις τοῦ Κράτους: στὰ Δημόσια Ταμεῖα καὶ ἀποδίδεται στὸ ΤΑΠΕΤ σύμφωνα μὲ τὶς 192378/3639/1947(ΡΟΝΕΟ 185) καὶ 178048/5321/31.7.65 (ΡΟΝΕΟ 139) ἐγκύκλιες διαταγὲς τοῦ Γ.Λ.Κ.,

γ) στὶς περιπτώσεις συνδρομῶν ἐξωτερικοῦ: ὅταν ἡ ἀποστολή τους γίνεται μὲ ἐπιταγὲς μαζὶ μ' αὐτὲς στέλνεται καὶ τὸ ὑπὲρ τοῦ ΤΑΠΕΤ ποσοστό.

Ὁ Γενικὸς Διευθυντὴς
ΑΘΑΝ. ΠΑΝ. ΣΠΗΛΙΟΠΟΥΛΟΣ

ΑΠΟ ΤΟ ΕΘΝΙΚΟ ΤΥΠΟΓΡΑΦΕΙΟ